

Inventar
 ca. 300 Stühle
 30 grosse Tische (200x70cm)
 16 kleine Tische (150x70cm)

SCHWERTSAAL

BAHNHOFSTRASSE, 8636 WALD ZH

ArchiWell


Planungen + Ausführung
 Neuhofstr. 14
 8630 Rüti

Tel.+Fax. +41 55 246 54 55 / 079 354 50 31 info@archiwell.ch


THEATERBESTUHLUNG

MAX. 300 PLÄTZE

MST. 1 : 100

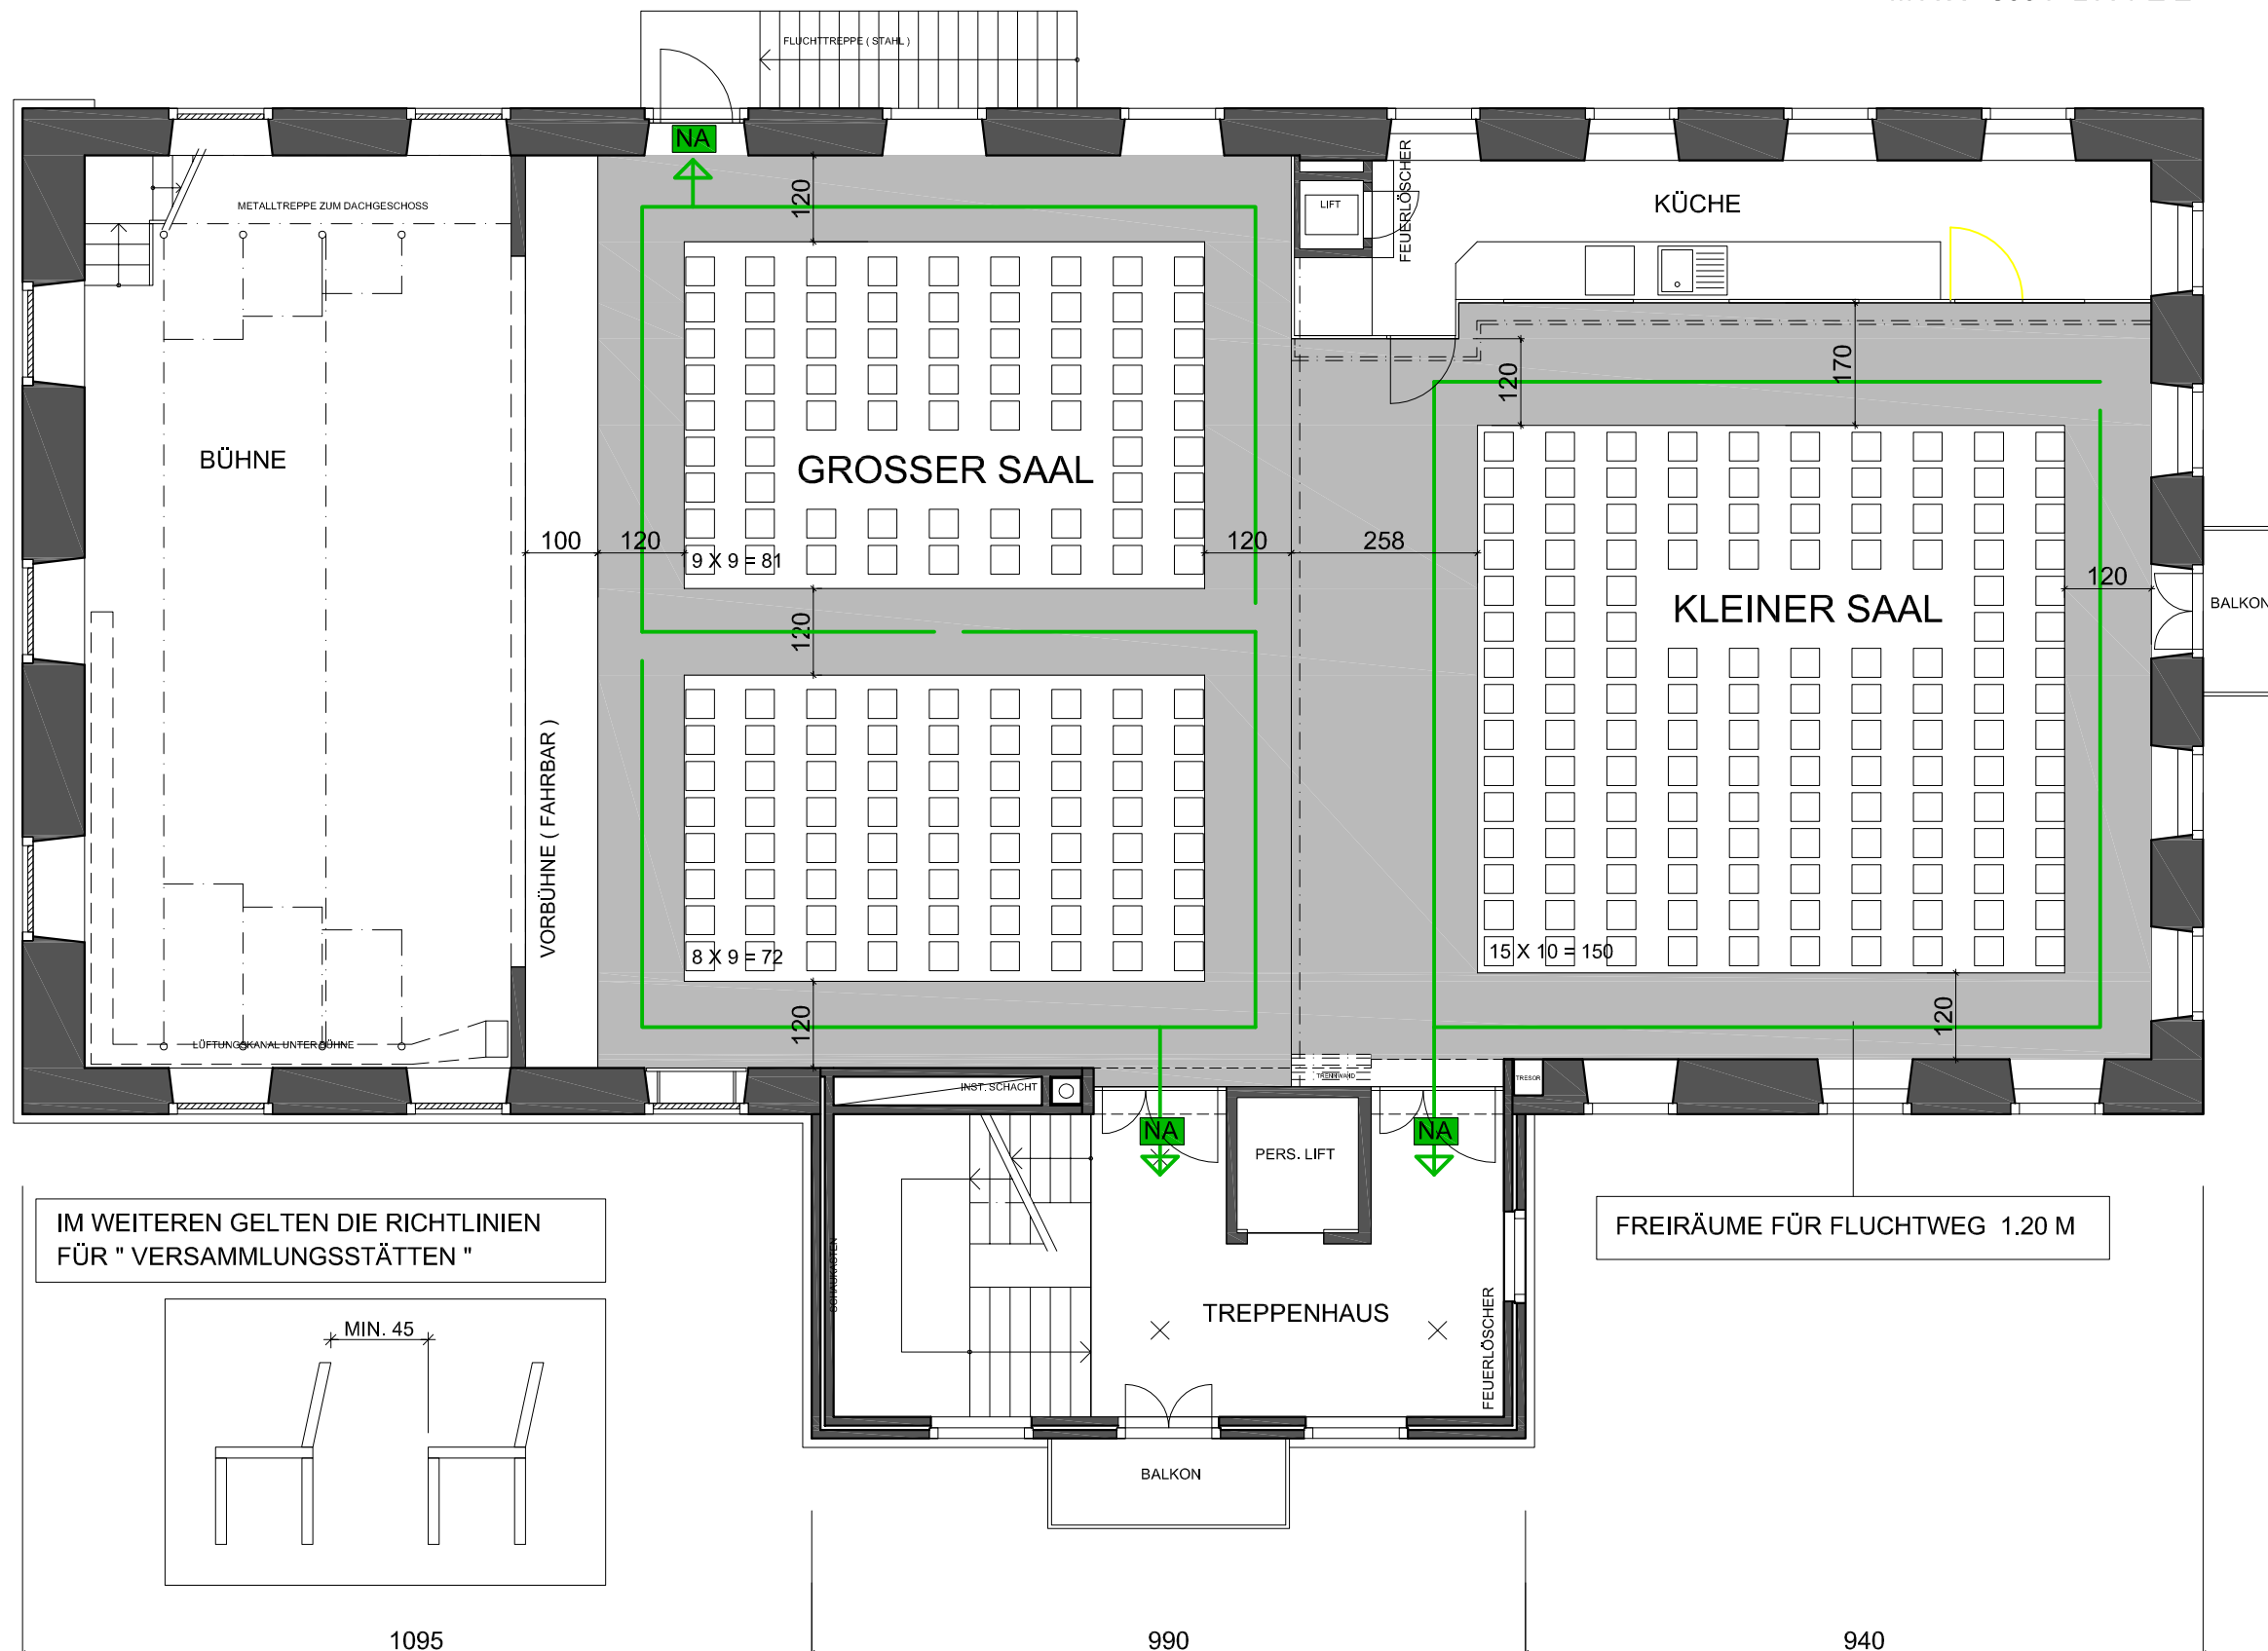

IM WEITEREN GELTEN DIE RICHTLINIEN FÜR " VERSAMMLUNGSSTÄTTEN "

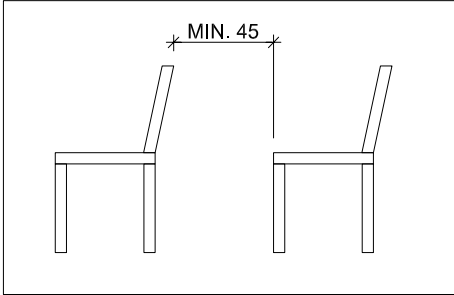

1095

990

940

Inventar
 ca. 300 Stühle
 30 grosse Tische (200x70cm)
 16 kleine Tische (150x70cm)

SCHWERTSAAL

BAHNHOFSTRASSE, 8636 WALD ZH

ArchiWell

Planungen + Ausführung
 Neuhofstr. 14
 8630 Rüti


Tel.+Fax. +41 55 246 54 55 / 079 354 50 31 info@archiwell.ch

BANKETTBESTUHLUNG

MAX. 235 PLÄTZE

TRENNWAND GESCHLOSSEN

MST. 1 : 100

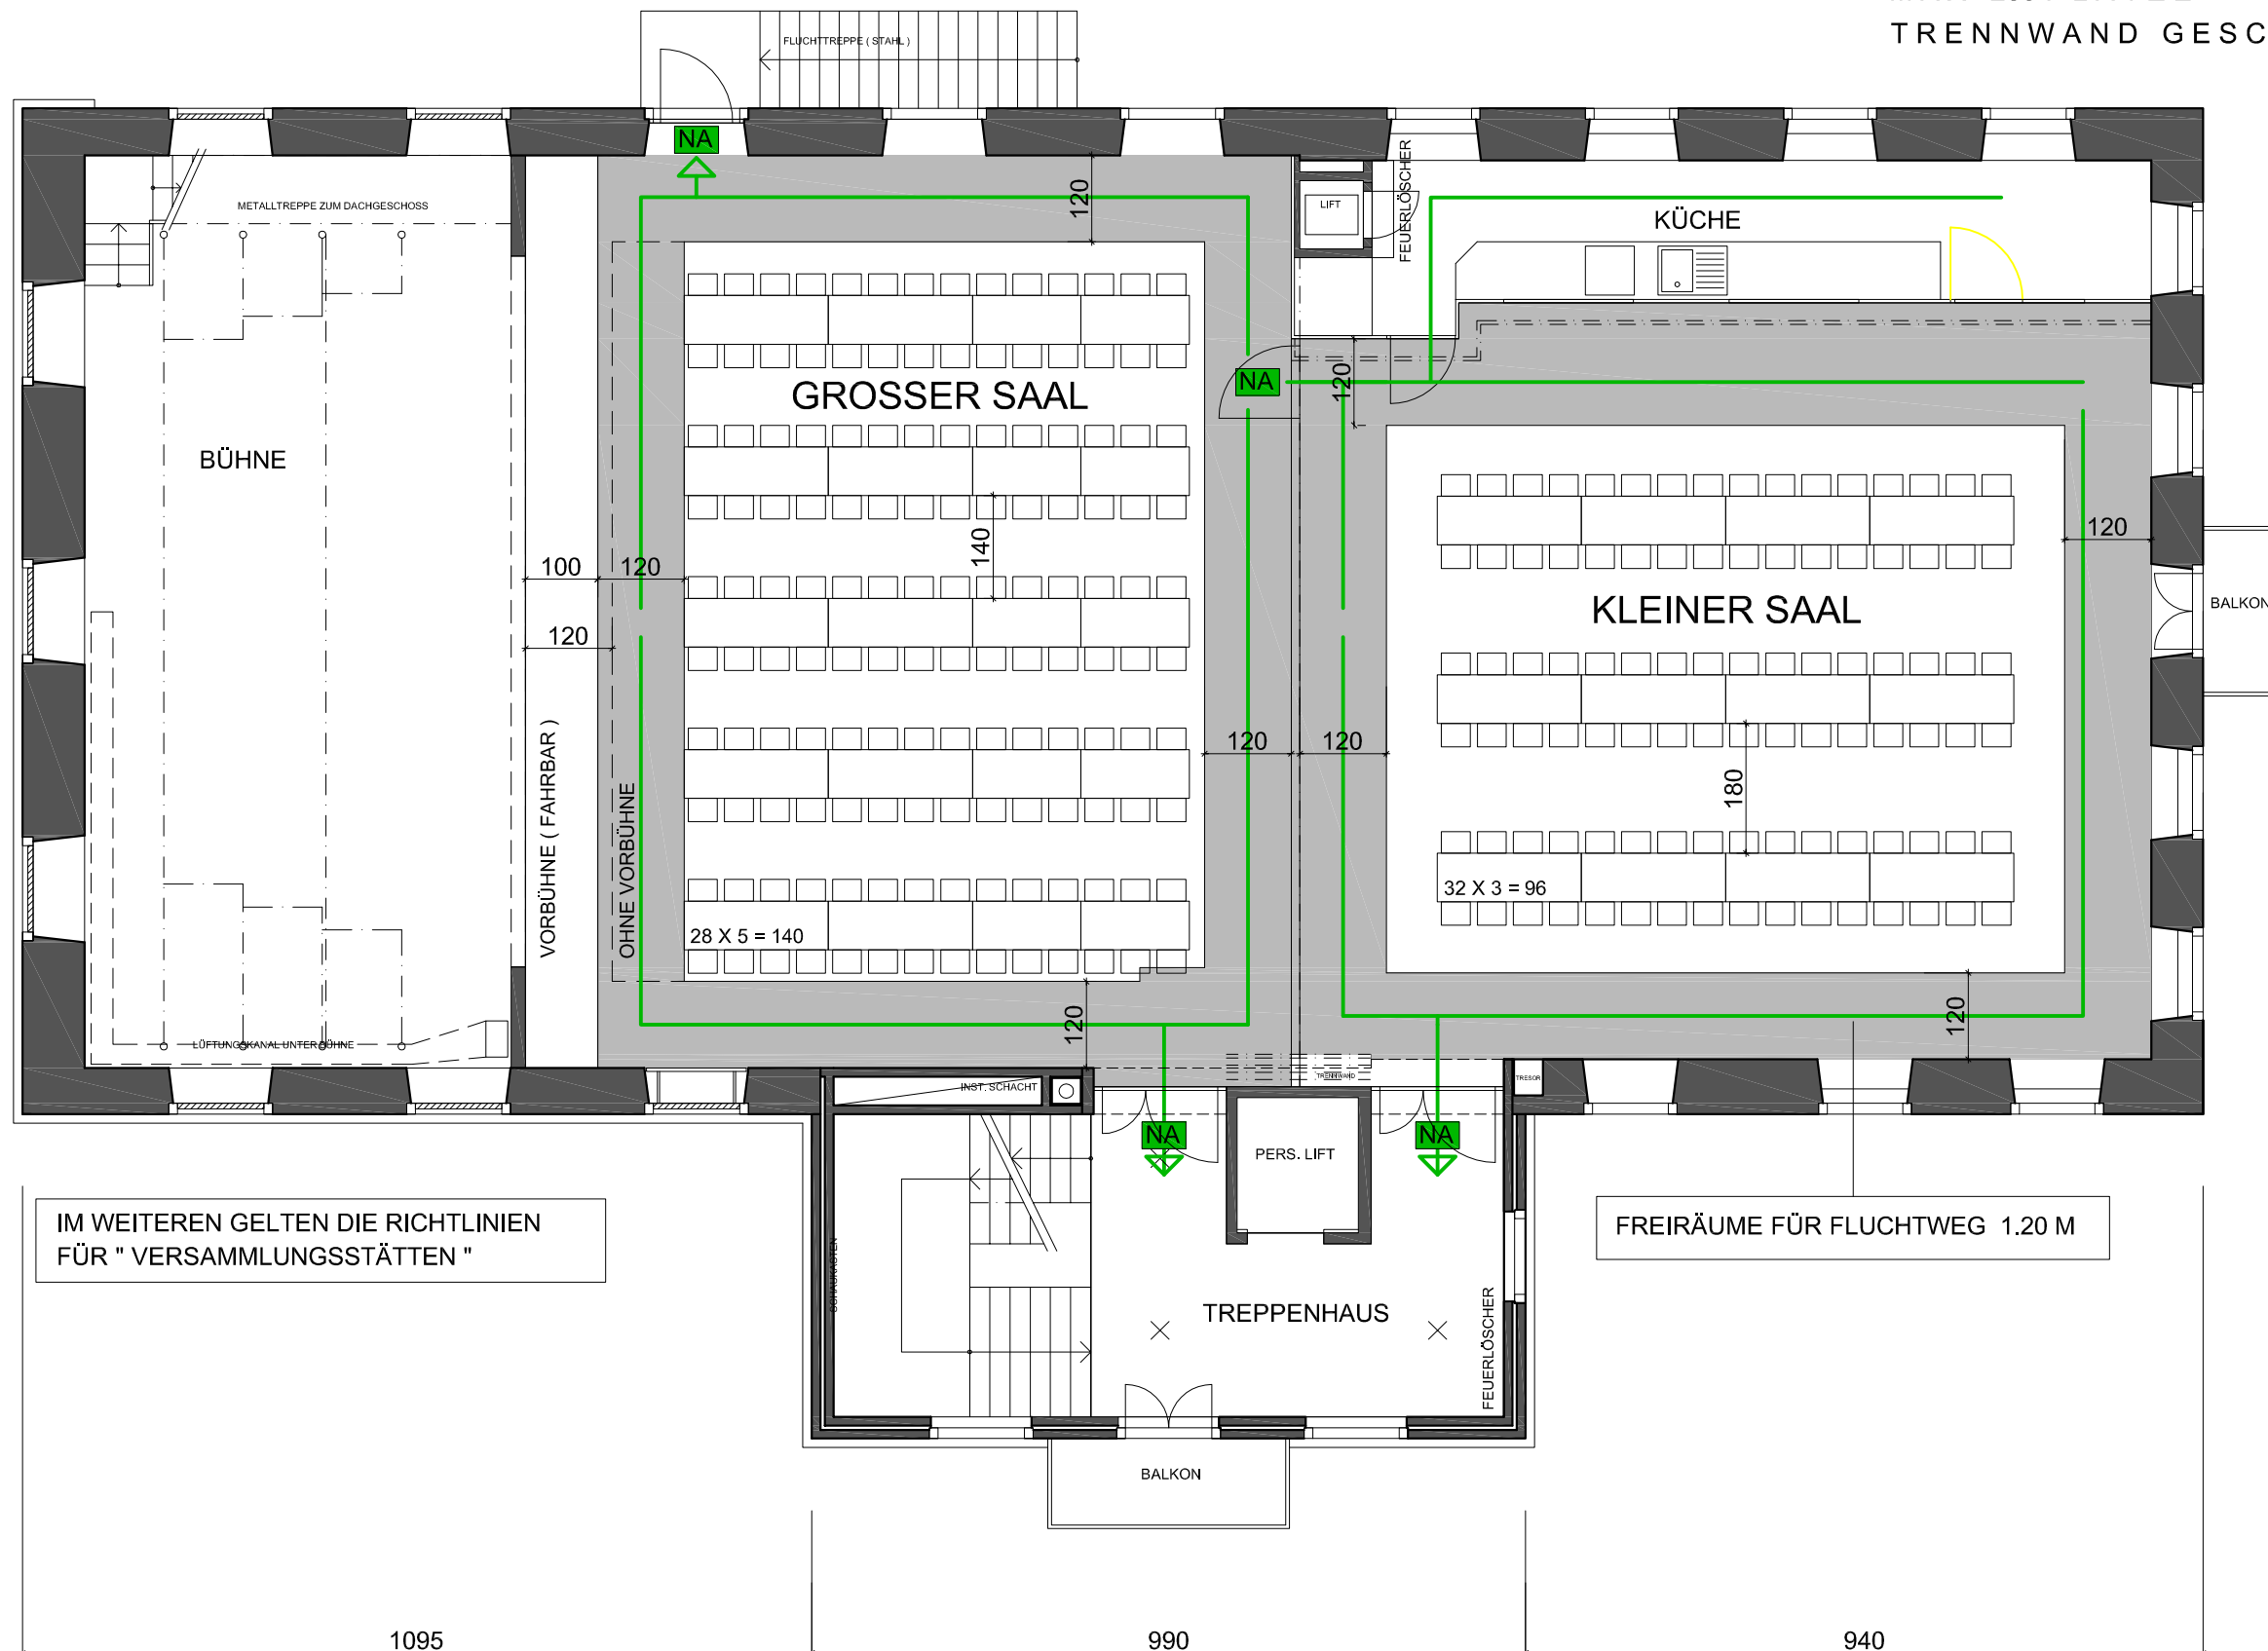

Inventar
 ca. 300 Stühle
 30 grosse Tische (200x70cm)
 16 kleine Tische (150x70cm)

SCHWERTSAAL

BAHNHOFSTRASSE, 8636 WALD ZH

ArchiWell

Planungen + Ausführung
 Neuhofstr. 14
 8630 Rüti

Tel.+Fax. +41 55 246 54 55 / 079 354 50 31 info@archiwell.ch

BANKETTBESTUHLUNG

MAX. 300 PLÄTZE

TRENNWAND OFFEN

MST. 1 : 100

