Wald ZH

Quartiererhaltungszonenplan Unterer Hömel

1:500

Von der Gemeindeversammlung festgesetzt am 10. Dezember 2013

Namens der Gemeindeversammlung

Ernst Kocher
Gemeindepräsident

Martin Süss
Gemeindeschreiber

Von der Baudirektion genehmigt am

Für die Baudirektion: BDV-Nr.
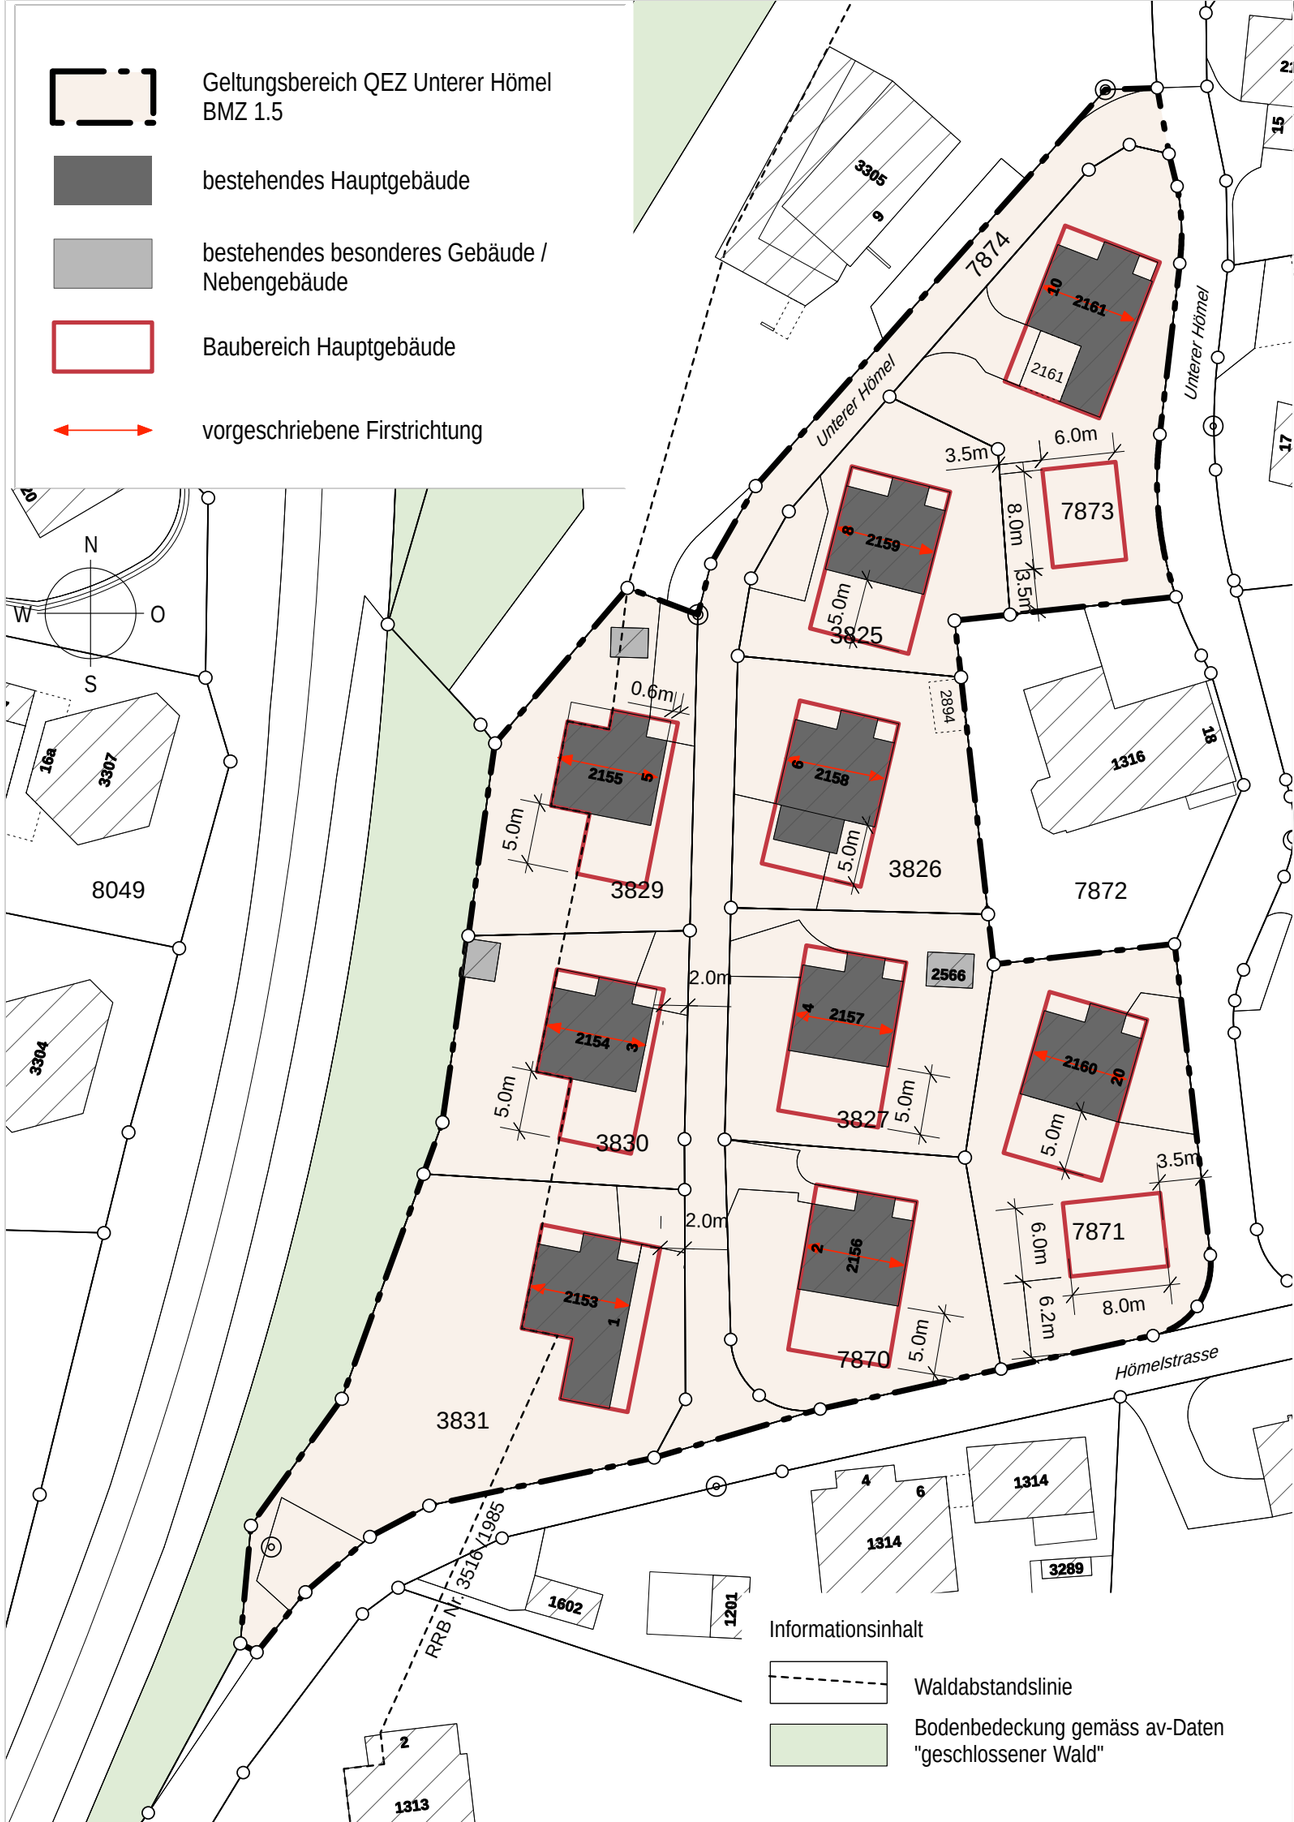
Suter • von Känel • Wild • AG
Siedlung Landschaft Verkehr Umwelt
Förrlibuckstrasse 30 8005 Zürich skw.ch
Tel. +41 (0)44 315 13 90 info@skw.ch